

LEGENDE

COULEURS DES RESEAUX

- LAGUNES "PRES DU LOGIS"
- EU PR DE LA CURE
- EU PR ROUTE DE LA MAIRIE
- - - REFOULEMENT EU

VEOLIA
EAU


CENTRE POITOU CHARENTES
SERVICE CHARENTE - CHARENTE MARITIME

15, Rue Jean BART - 16 106 COGNAC Cedex
☎ : 05.45.82.92.87 - fax : 05.45.82.09.33

DEPARTEMENT DE LA CHARENTE (16)

CDC Braconné et Charente

Réseau d' Assainissement

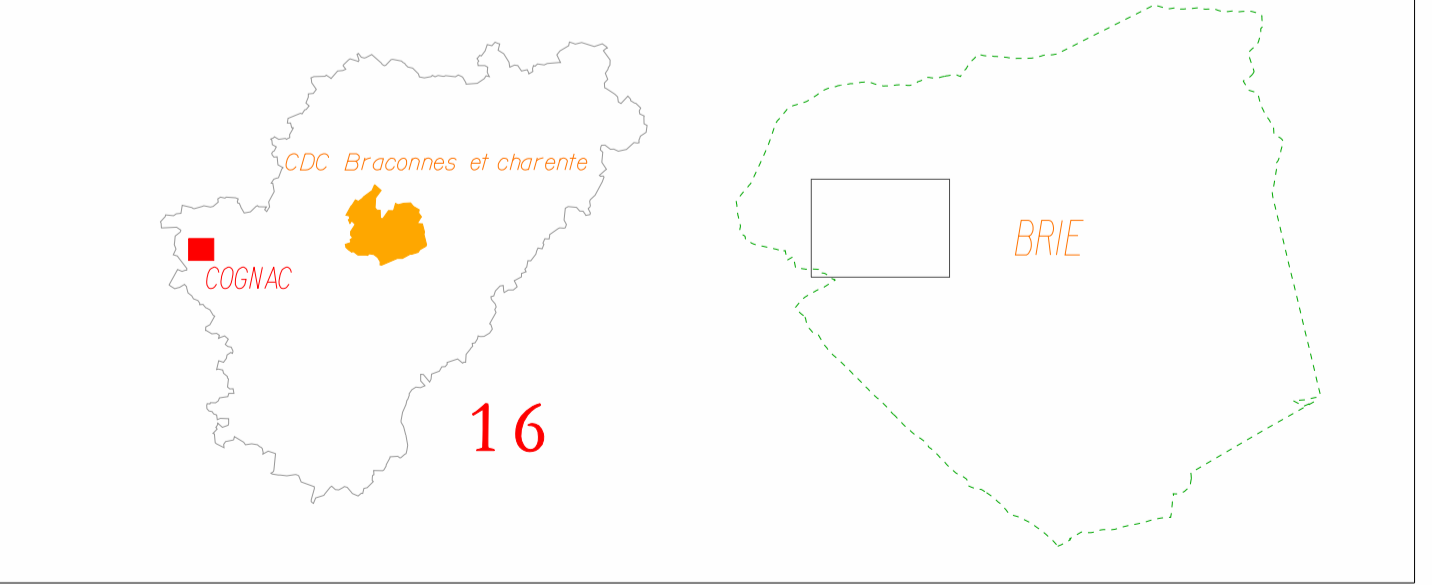

0	05/2014	D - D	
INDICE	MISE A JOUR	MIS A JOUR PAR	MODIFICATIONS
DESIGNATION : COMMUNE DE BRIE			
NOM DU FICHIER :		PLAN N° :	1/1
ECHELLE :	1 / 2000	CREATION :	2004
CONTRAT :	I 3221	VAUDE LE :	2004
		VAUDE PAR :	T. CHAMBARAUD